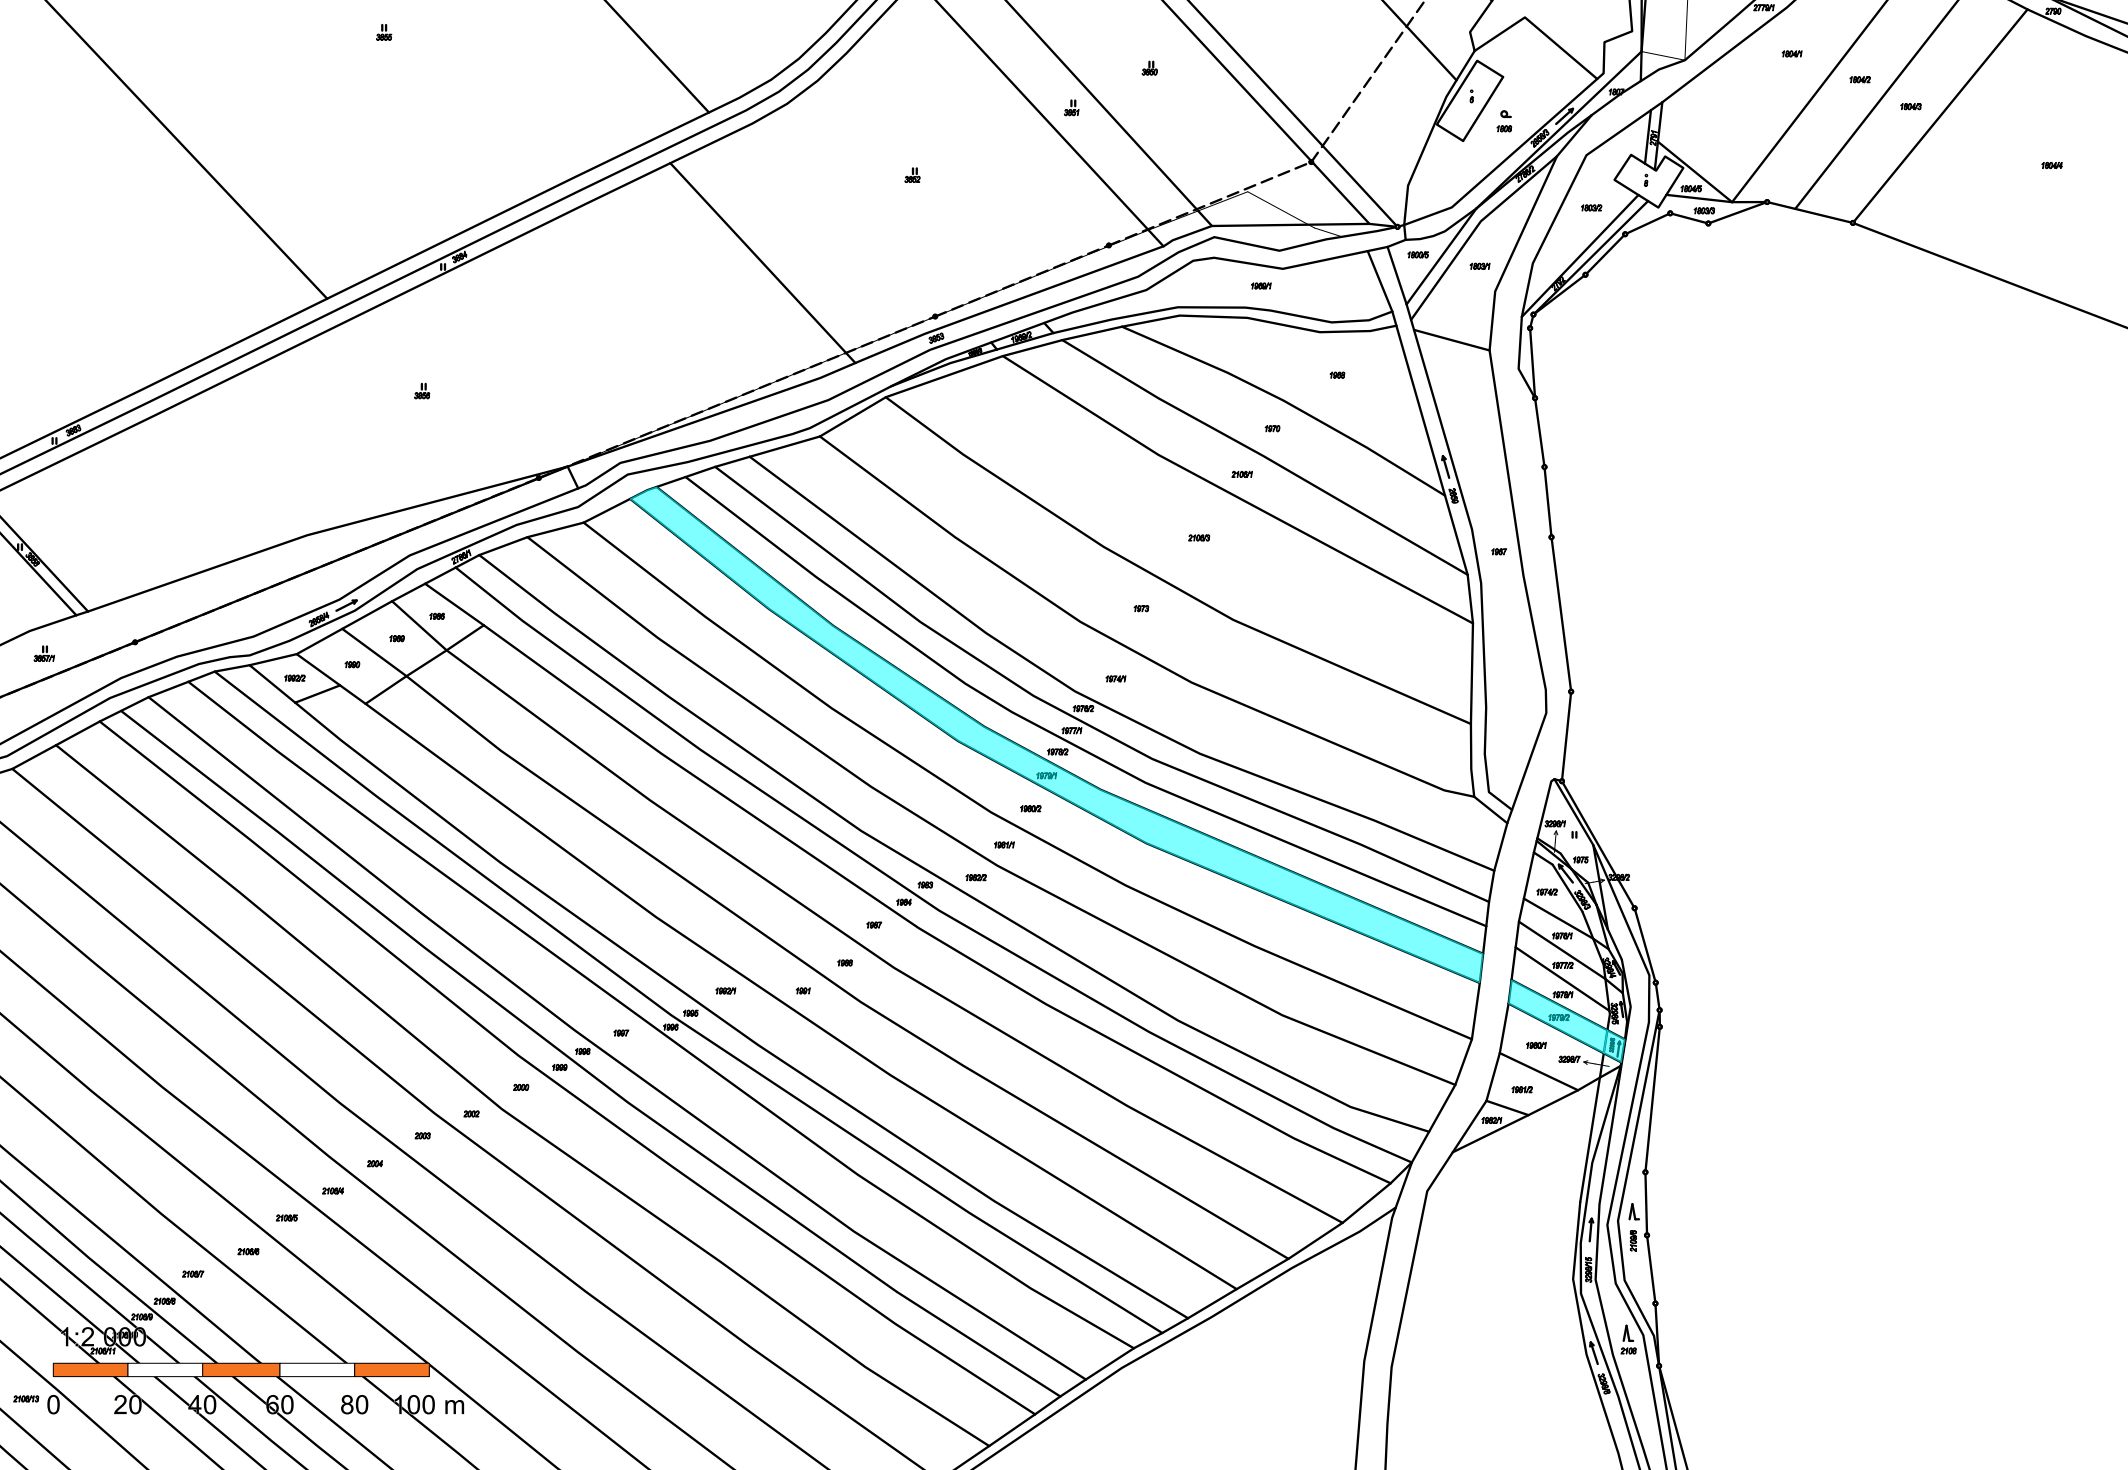
1:2 000
0 20 40 60 80 100 m