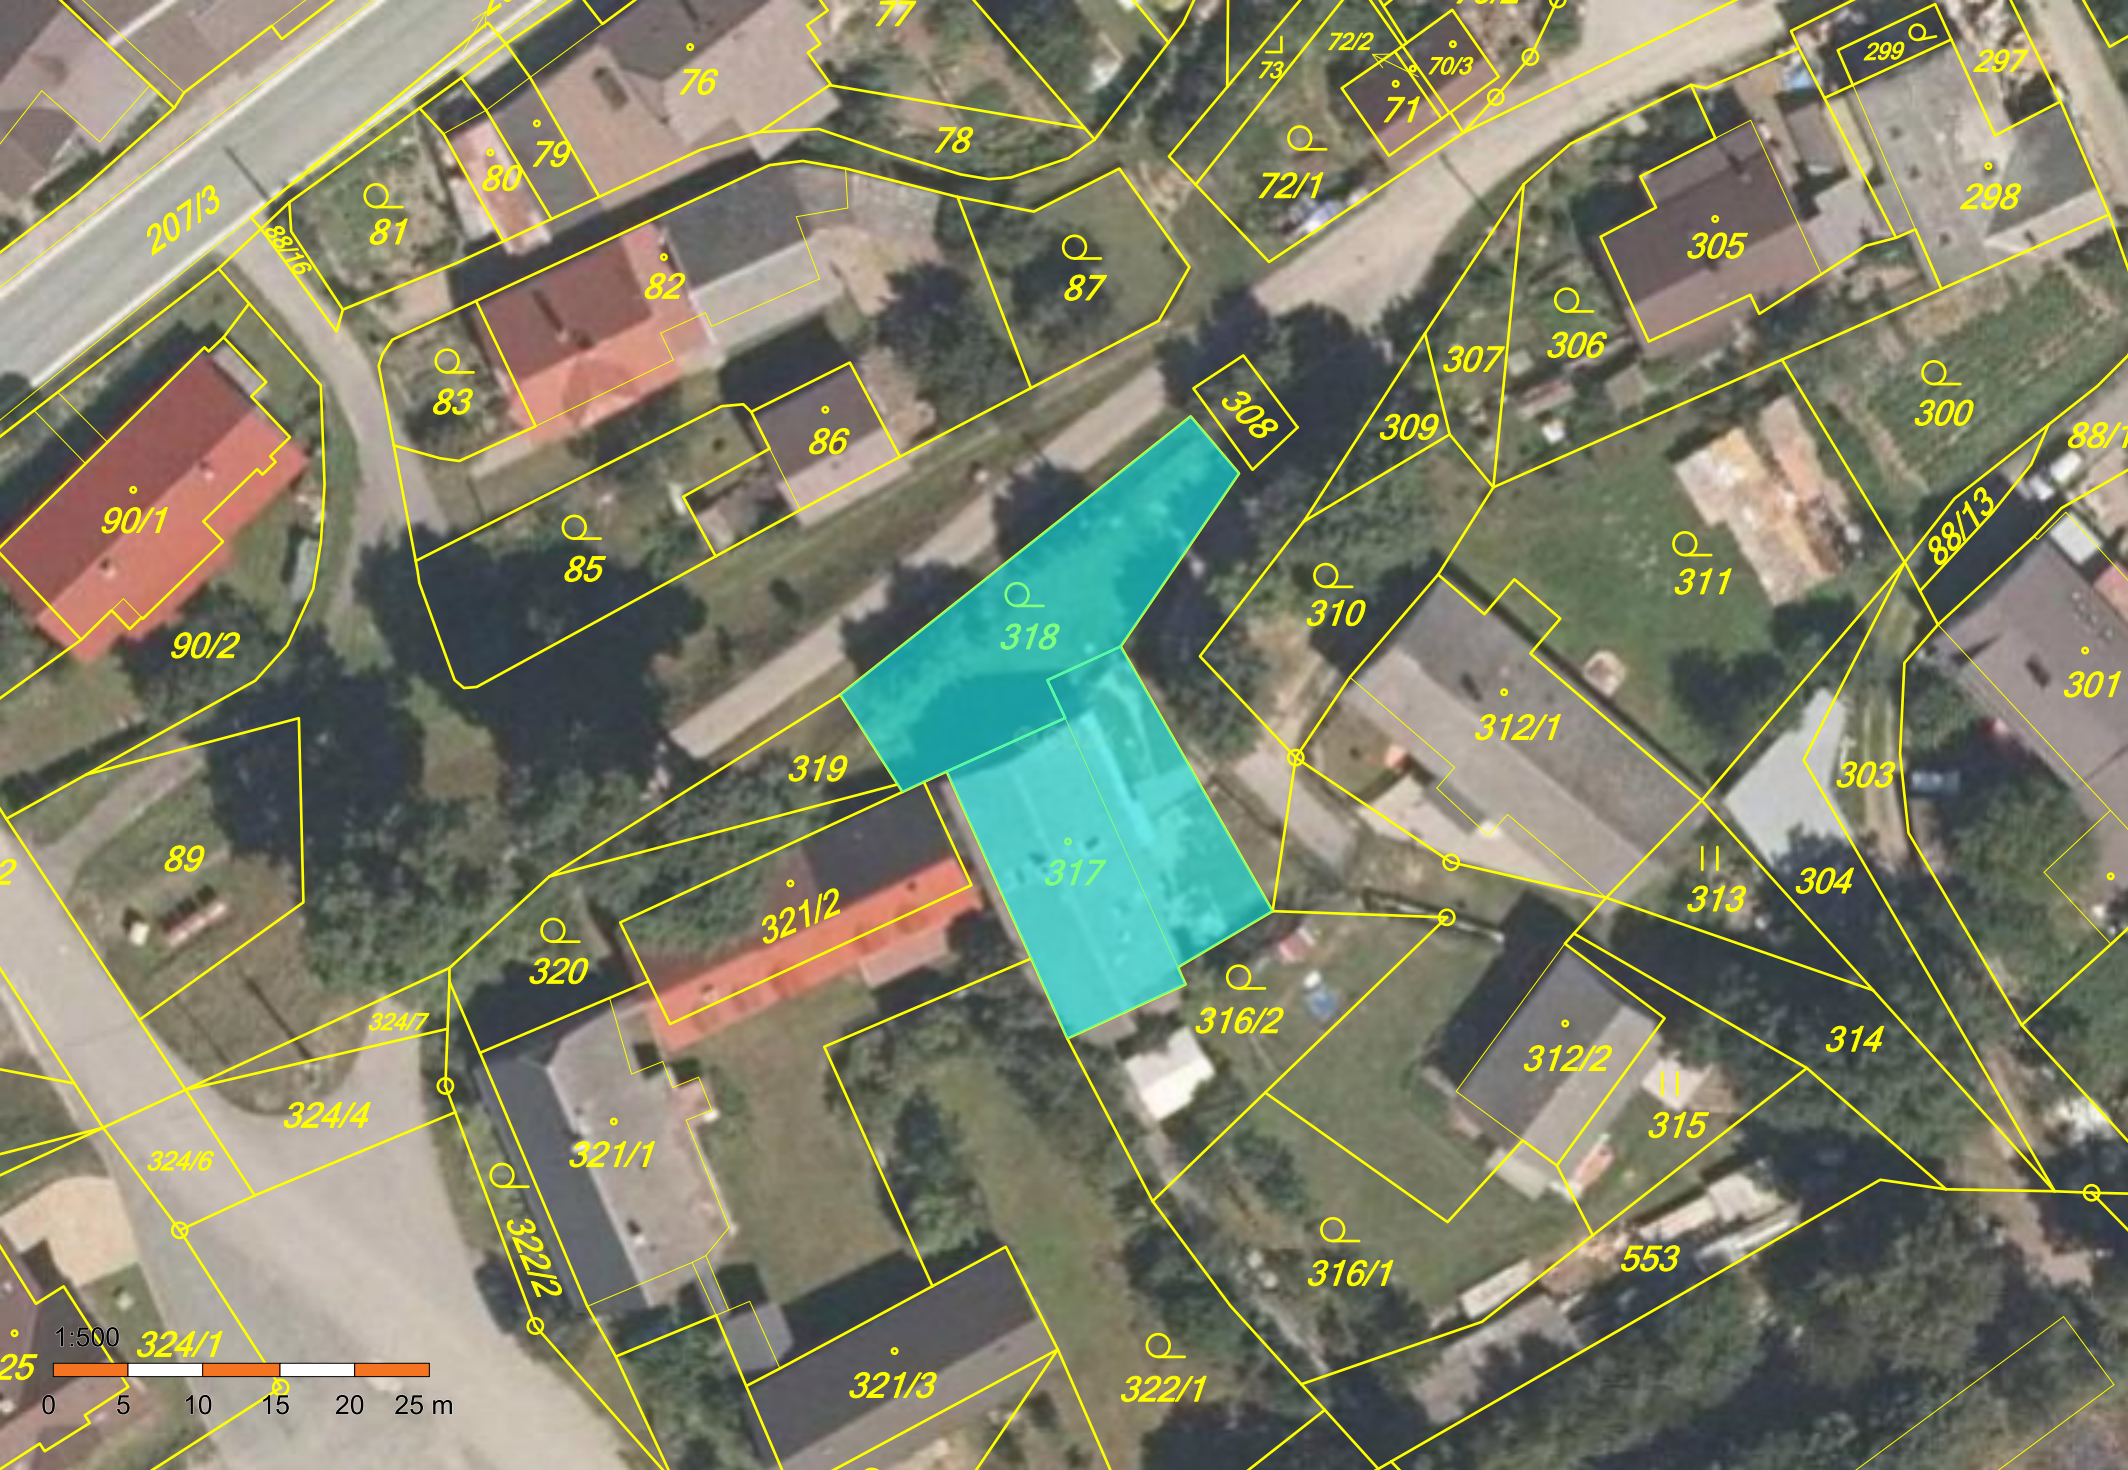
77
76
78
79
80
81
82
83
86
87
85
90/1
90/2
89
207/3
88/15
73
72/2
70/3
71
72/1
299
297
298
305
306
307
308
309
300
88/13
311
310
312/1
303
301
304
313
314
312/2
315
316/2
316/1
553
318
317
319
321/2
320
321/1
322/2
321/3
322/1
324/7
324/4
324/6
324/1
1:500
0 5 10 15 20 25 m