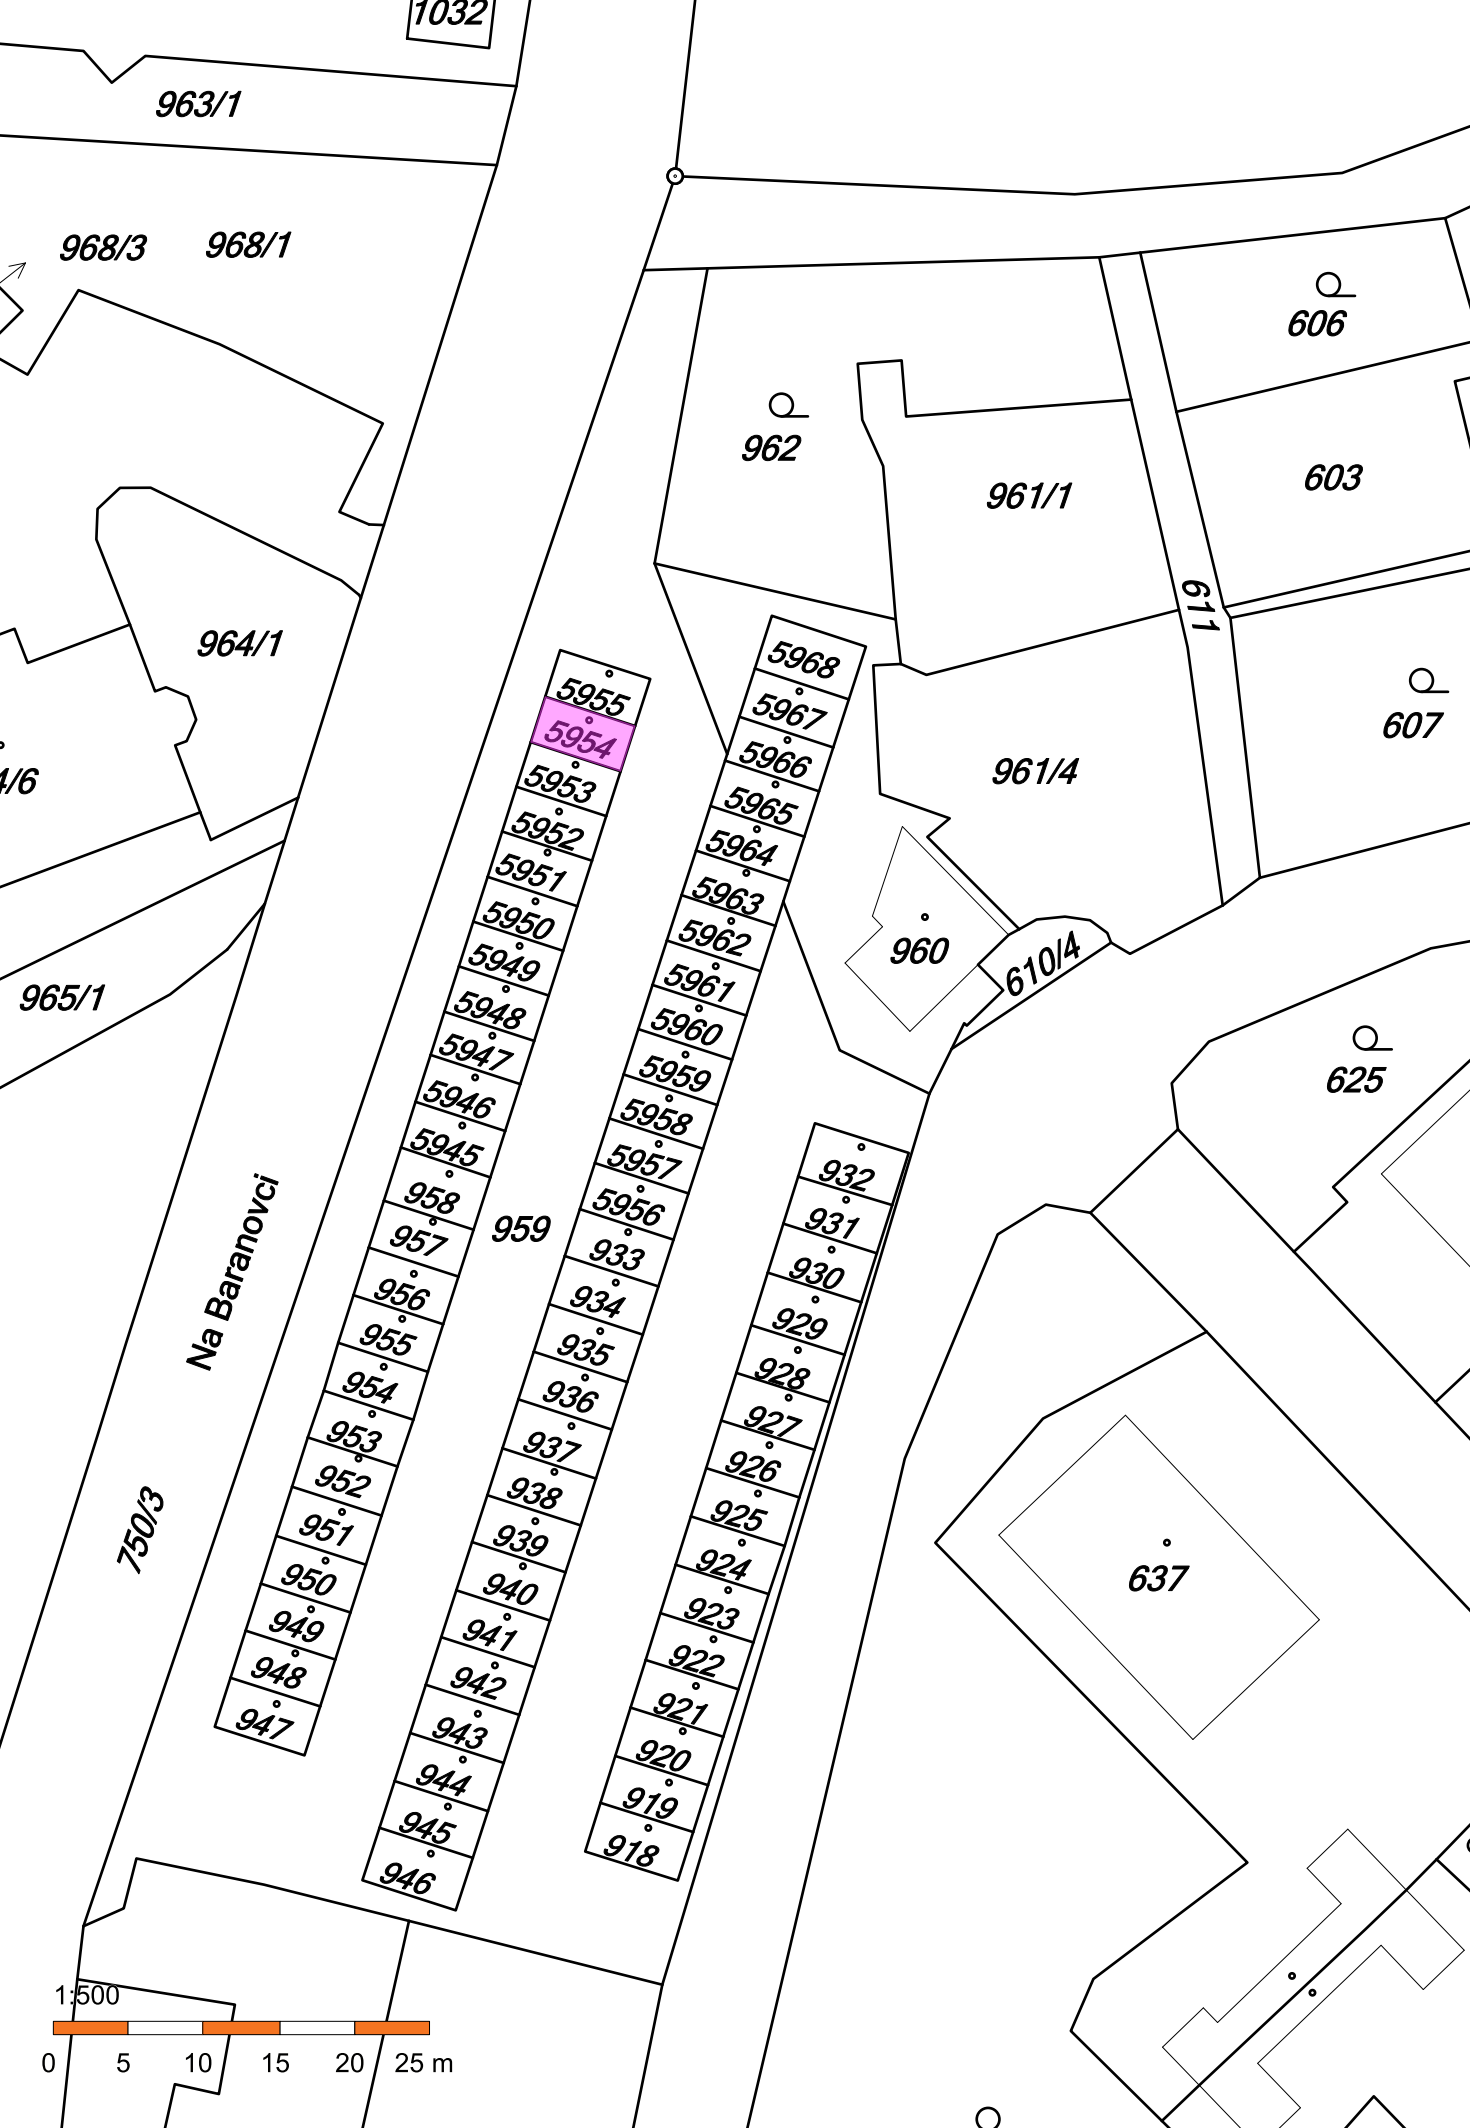
1032
963/1
968/3
968/1
964/1
965/1
750/3
Na Baranovci
959
5955
5954
5953
5952
5951
5950
5949
5948
5947
5946
5945
958
957
956
955
954
953
952
951
950
949
948
947
5968
5967
5966
5965
5964
5963
5962
5961
5960
5959
5958
5957
5956
933
934
935
936
937
938
939
940
941
942
943
944
945
946
932
931
930
929
928
927
926
925
924
923
922
921
920
919
918
962
961/1
961/4
960
610/4
611
606
603
607
625
637
1:500
0
5
10
15
20
25 m